


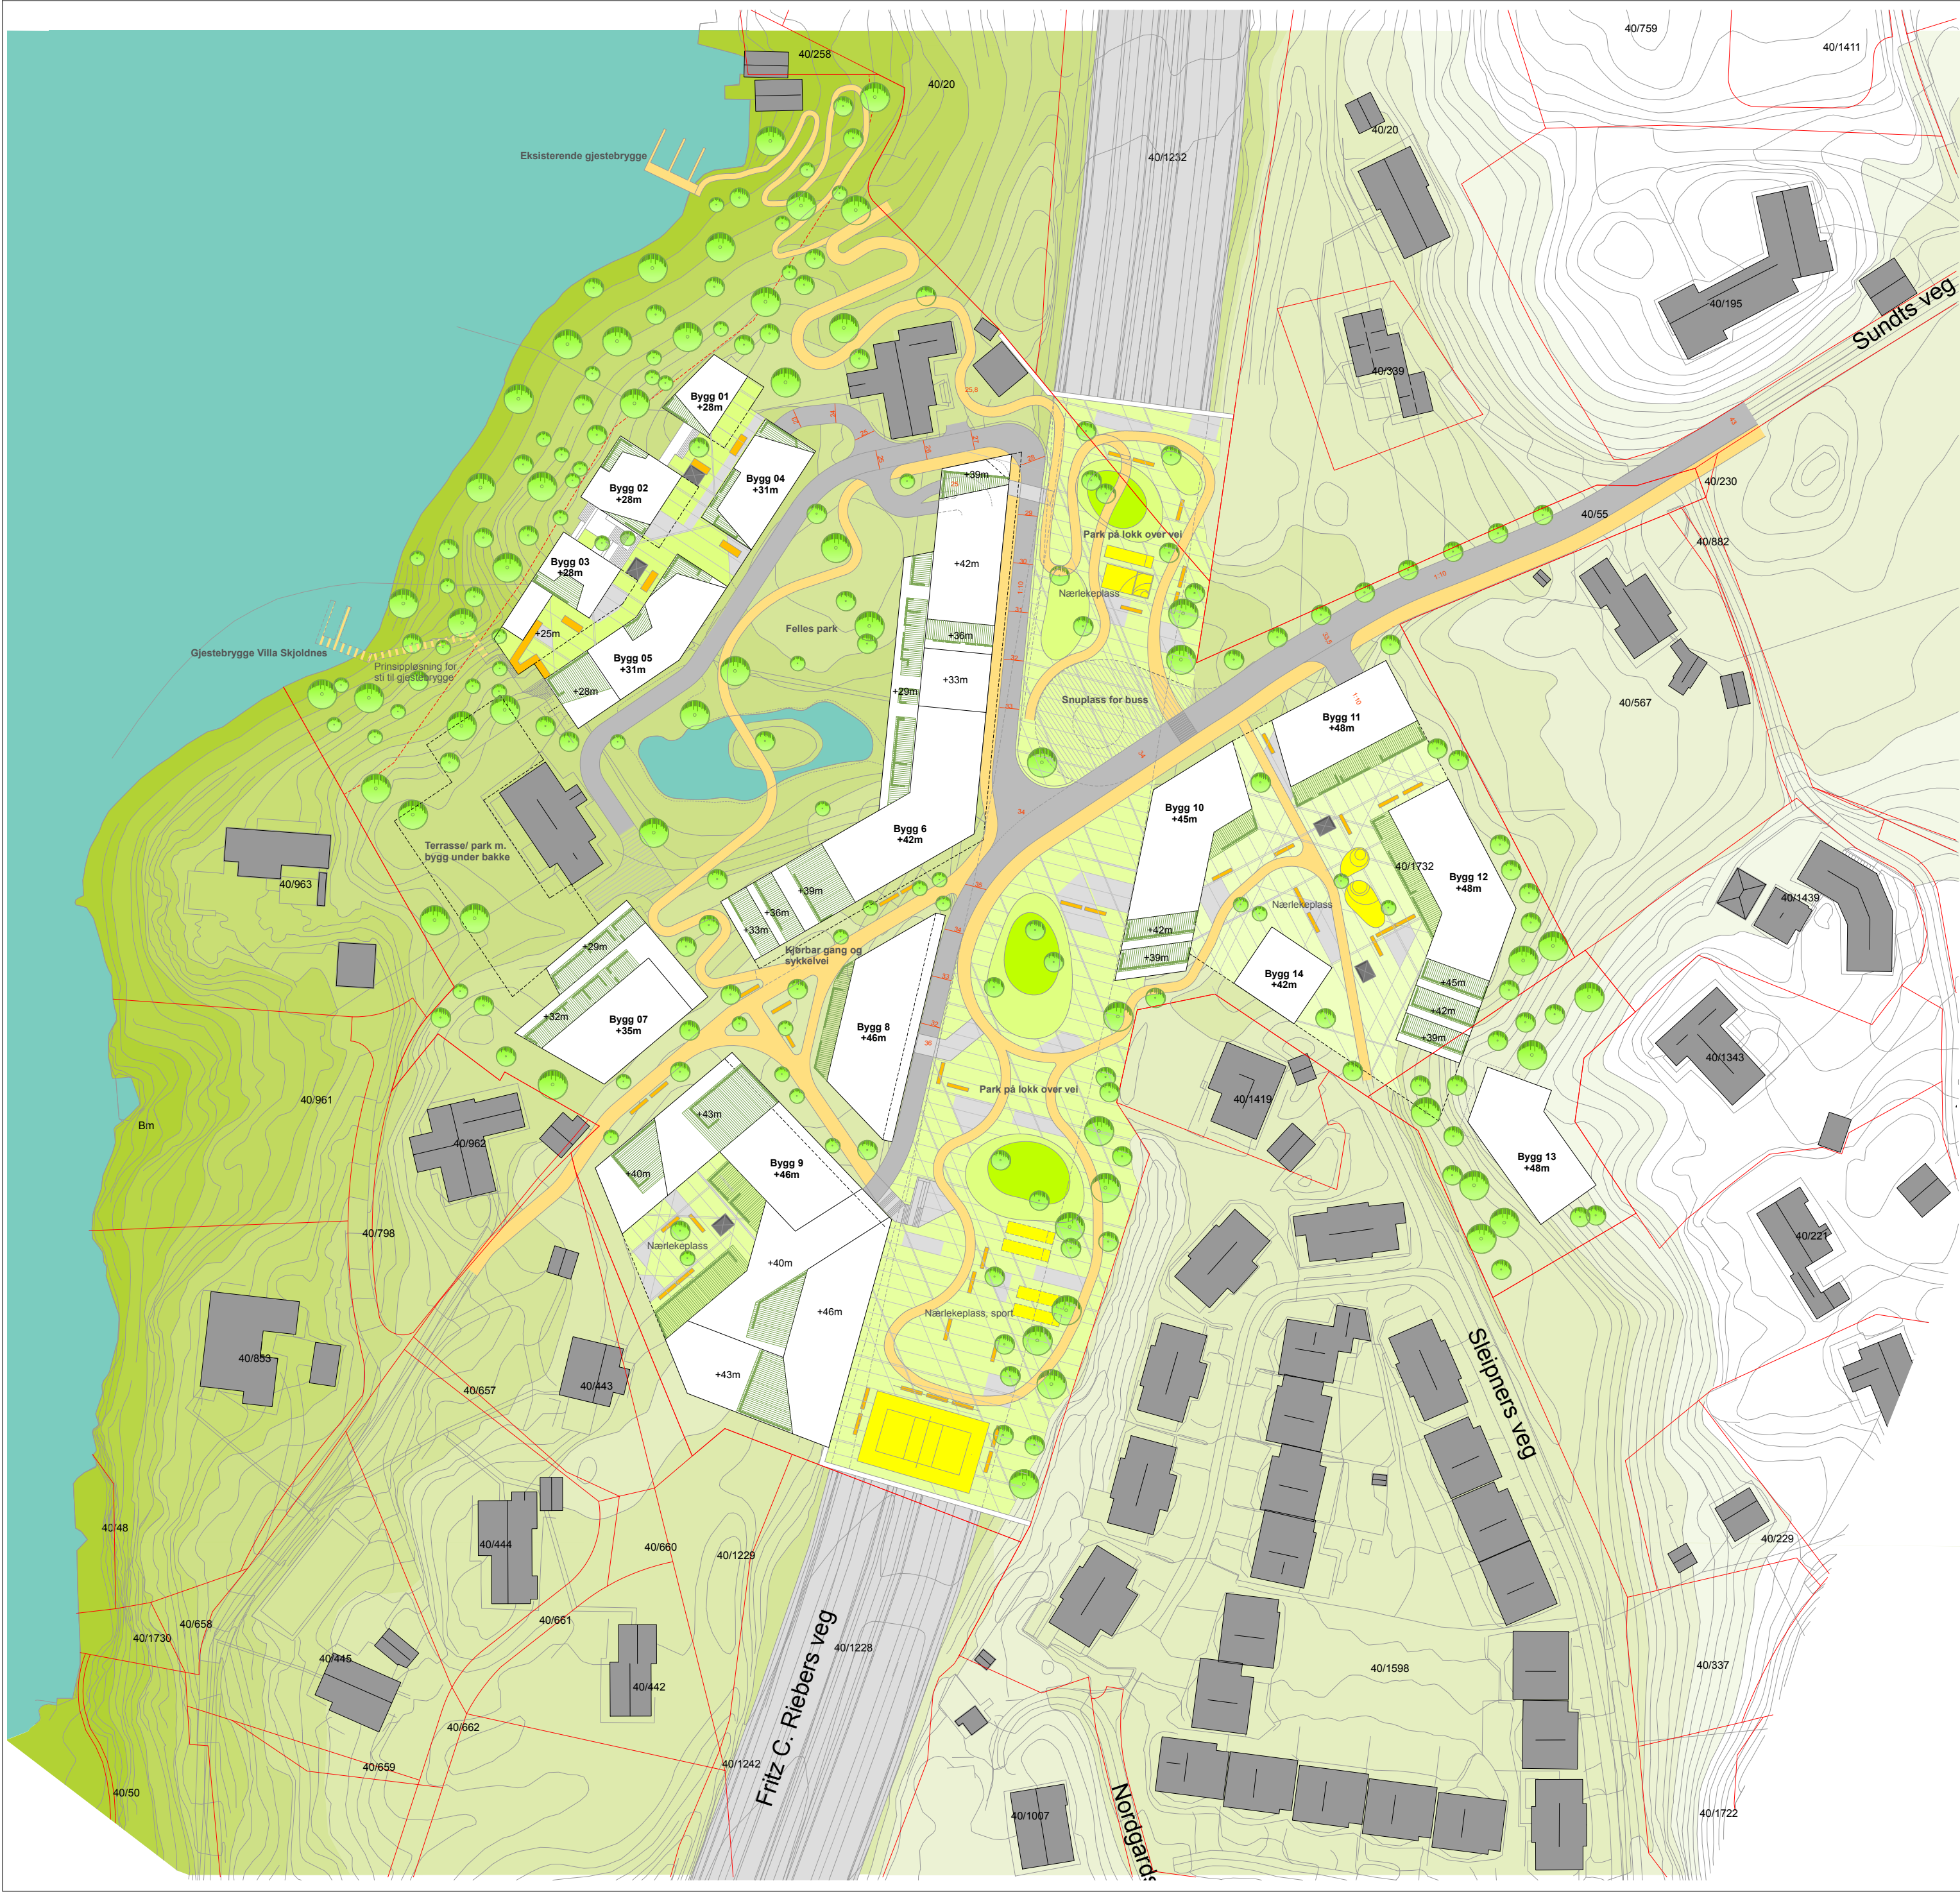

Tegn. Nr.

A 201

REV. NR.:

0

Type tegning

ILLUSTRASJONSPLAN

Index	Dato	Beskrivelse	sign.

Tiltakshaver:

SKJOLDNES UTVIKLING AS

ttf.:
mail:

Prosjekteringsgruppen:

Arkitekt :

3RW arkitektur
pb. 1131
5809 Bergen

ttf.: 55 557510
epost: 3RW@3RW.no

Plan :

Opus AS

ttf.:
mail:

Landskap :

Smedsvig landskap AS

ttf.:
epost:

Logo:

Fase:

Reguleringsplan 2. gangsbehandling

PRO. NR.:

703

TEG. NR.:

A 201

REV. NR.:

0

Tittel:

ILLUSTRASJONSPLAN
BOLIGER SKJOLDNESET

Godkjent	
Tegn. prosjekt.	
Sign.	Kontroll
JR	05.09.09
Kontroll prosjekt.	
Sign.	Kontroll
SR	05.09.09
Dato	05.09. 2009
Målestokk	1:1000
Format	A2